

Карта градостроительного зонирования части территории
муниципального образования Рожне-Логовской сельсовет
Ребрихинского района Алтайского края (с. Рожнев Лог)
Масштаб 1:5000

Границы :

населенного пункта

территориальных зон

Границы зон с особыми условиями использования территории:

Водоохранная зона

Прибрежная защитная полоса

Санитарно - защитная зона

Зона санитарной охраны источников водоснабжения


Охранная зона линии электропередач

Зоны с особыми условиями использования территории:

Территория объектов культурного наследия

Территориальные зоны	
Код	Наименование
Ж1	Зона застройки индивидуальными жилыми домами
Ж2	Зона застройки малоэтажными жилыми домами
О1	Зона делового, общественного и коммерческого назначения
П1	Производственная зона
Сх2	Зона, занятая объектами сельскохозяйственного назначения
И	Зона инженерной инфраструктуры
Сп1	Зона специального назначения, связанная с захоронениями
Р	Зона рекреационного назначения
А	Зона акваторий *
топ	Зона иного назначения, в соответствии с местными условиями (территория общего пользования) *
* Территории, на которые действия градостроительных регламентов не распространяются, либо действия градостроительных регламентов не устанавливаются	

Карта градостроительного зонирования части территории
муниципального образования Рожне-Логовской сельсовет
Ребрихинского района Алтайского края (п. Пеньки)
Масштаб 1:5000

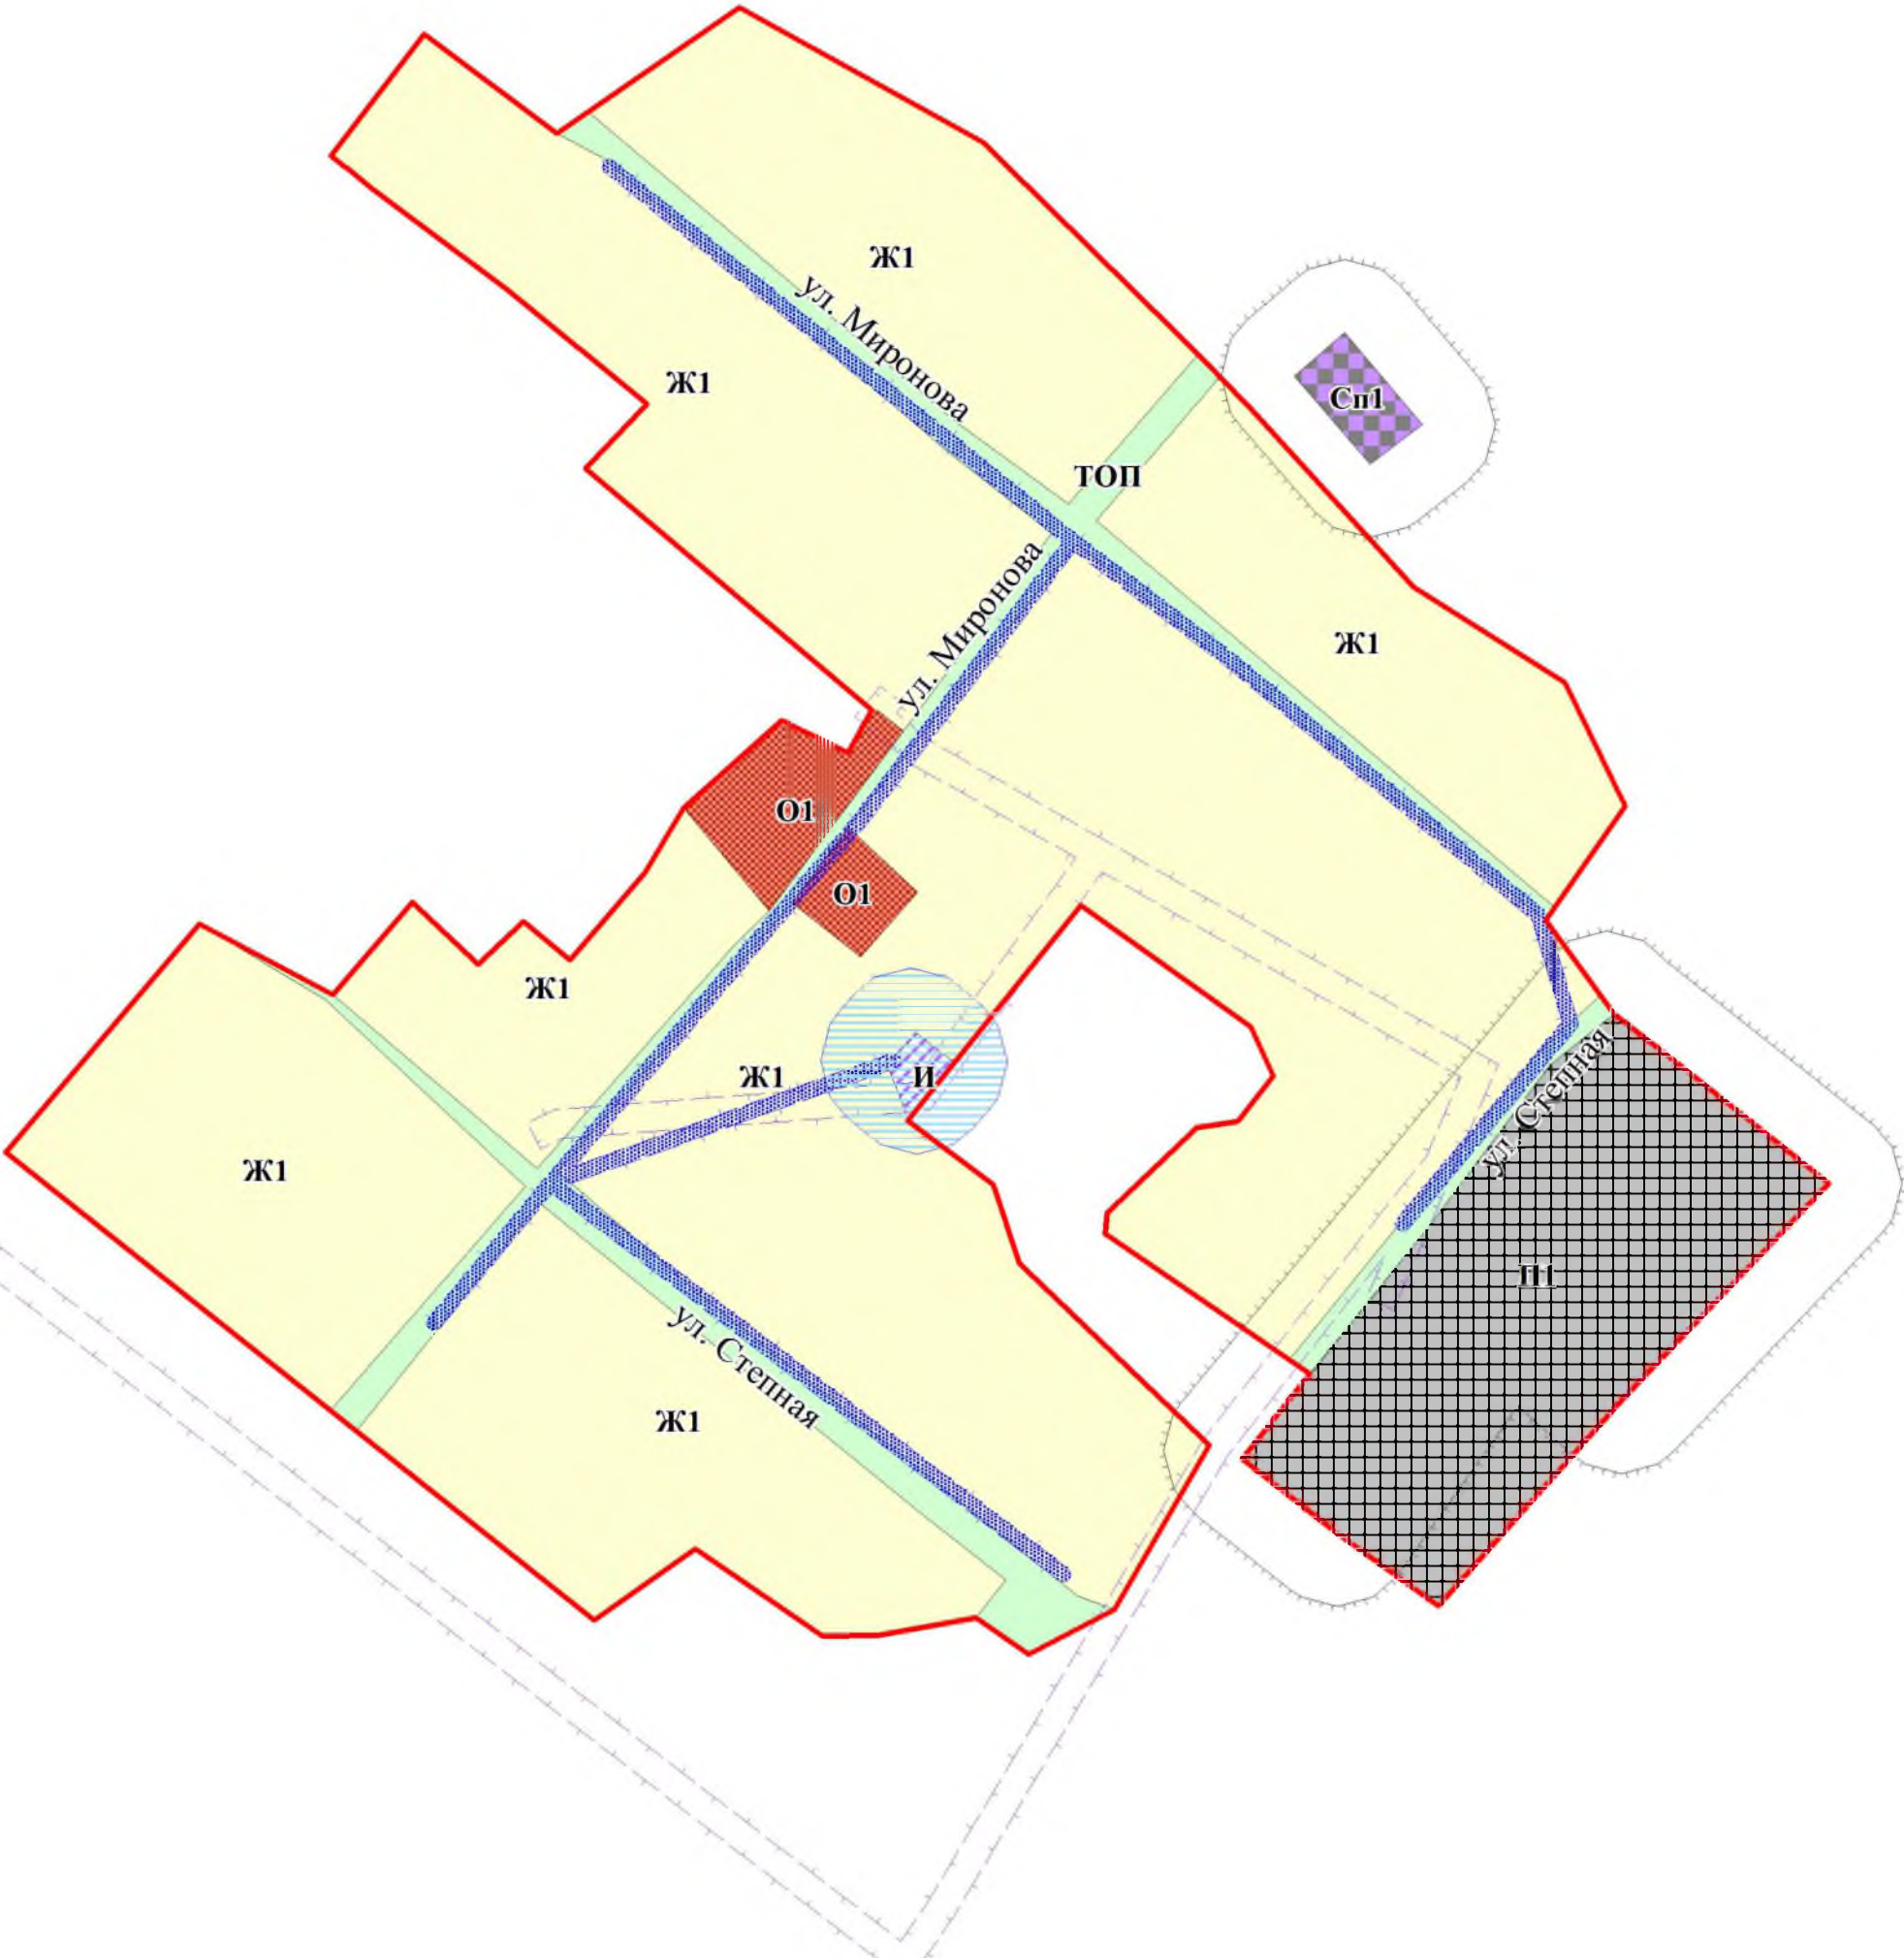

Территориальные зоны	
Код	Наименование
Ж1	Зона застройки индивидуальными жилыми домами
О1	Зона делового, общественного и коммерческого назначения
П1	Производственная зона
И	Зона инженерной инфраструктуры
Сп1	Зона специального назначения, связанная с захоронениями
ТОП	Зона иного назначения, в соответствии с местными условиями (территория общего пользования) *
*	Территории, на которые действия градостроительных регламентов не распространяются, либо действия градостроительных регламентов не устанавливаются

Границы :

населенного пункта

территориальных зон

Границы зон с особыми условиями использования территории:

Санитарно - защитная зона

Санитарной охраны источников водоснабжения

Охранная зона линии электропередач

Охранная зона водопроводных сетей