


Утверждаю
Глава администрации *Литвинов А.Ю.*

Утверждаю
Директор *Мах Мацакян Ю.А.*

Схема водоснабжения с. Зеленая Роша

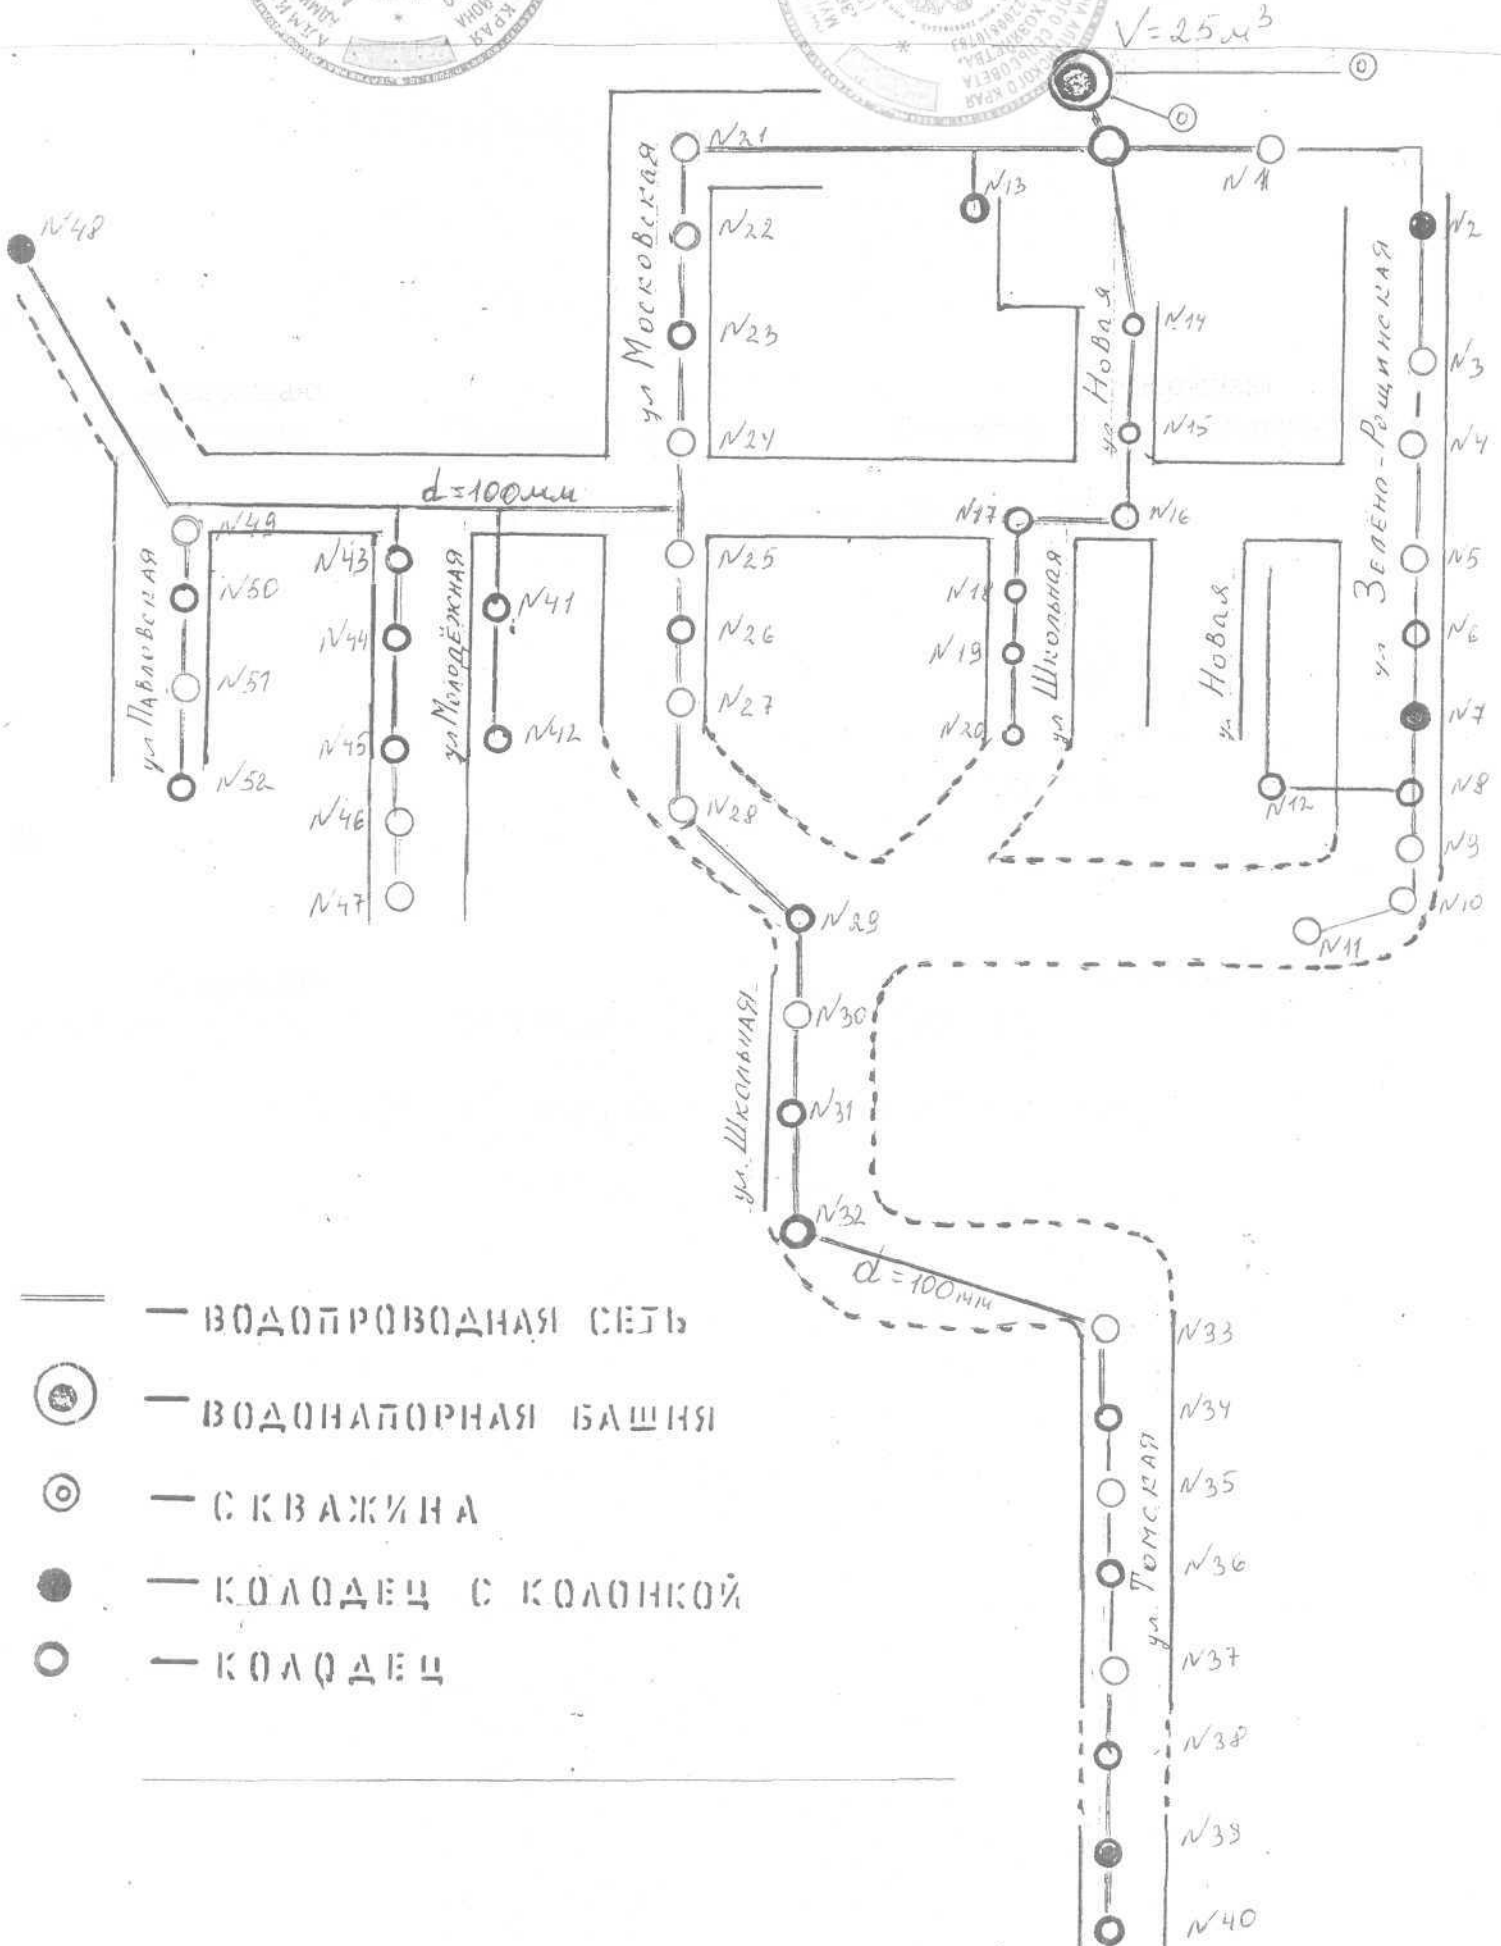


Утверждаю
Глава администрации *Литвин* Литвинов А.Ю.

Утверждаю
Директор *Мац* Мацакян Ю.А.




Схема водоснабжения п. Орел

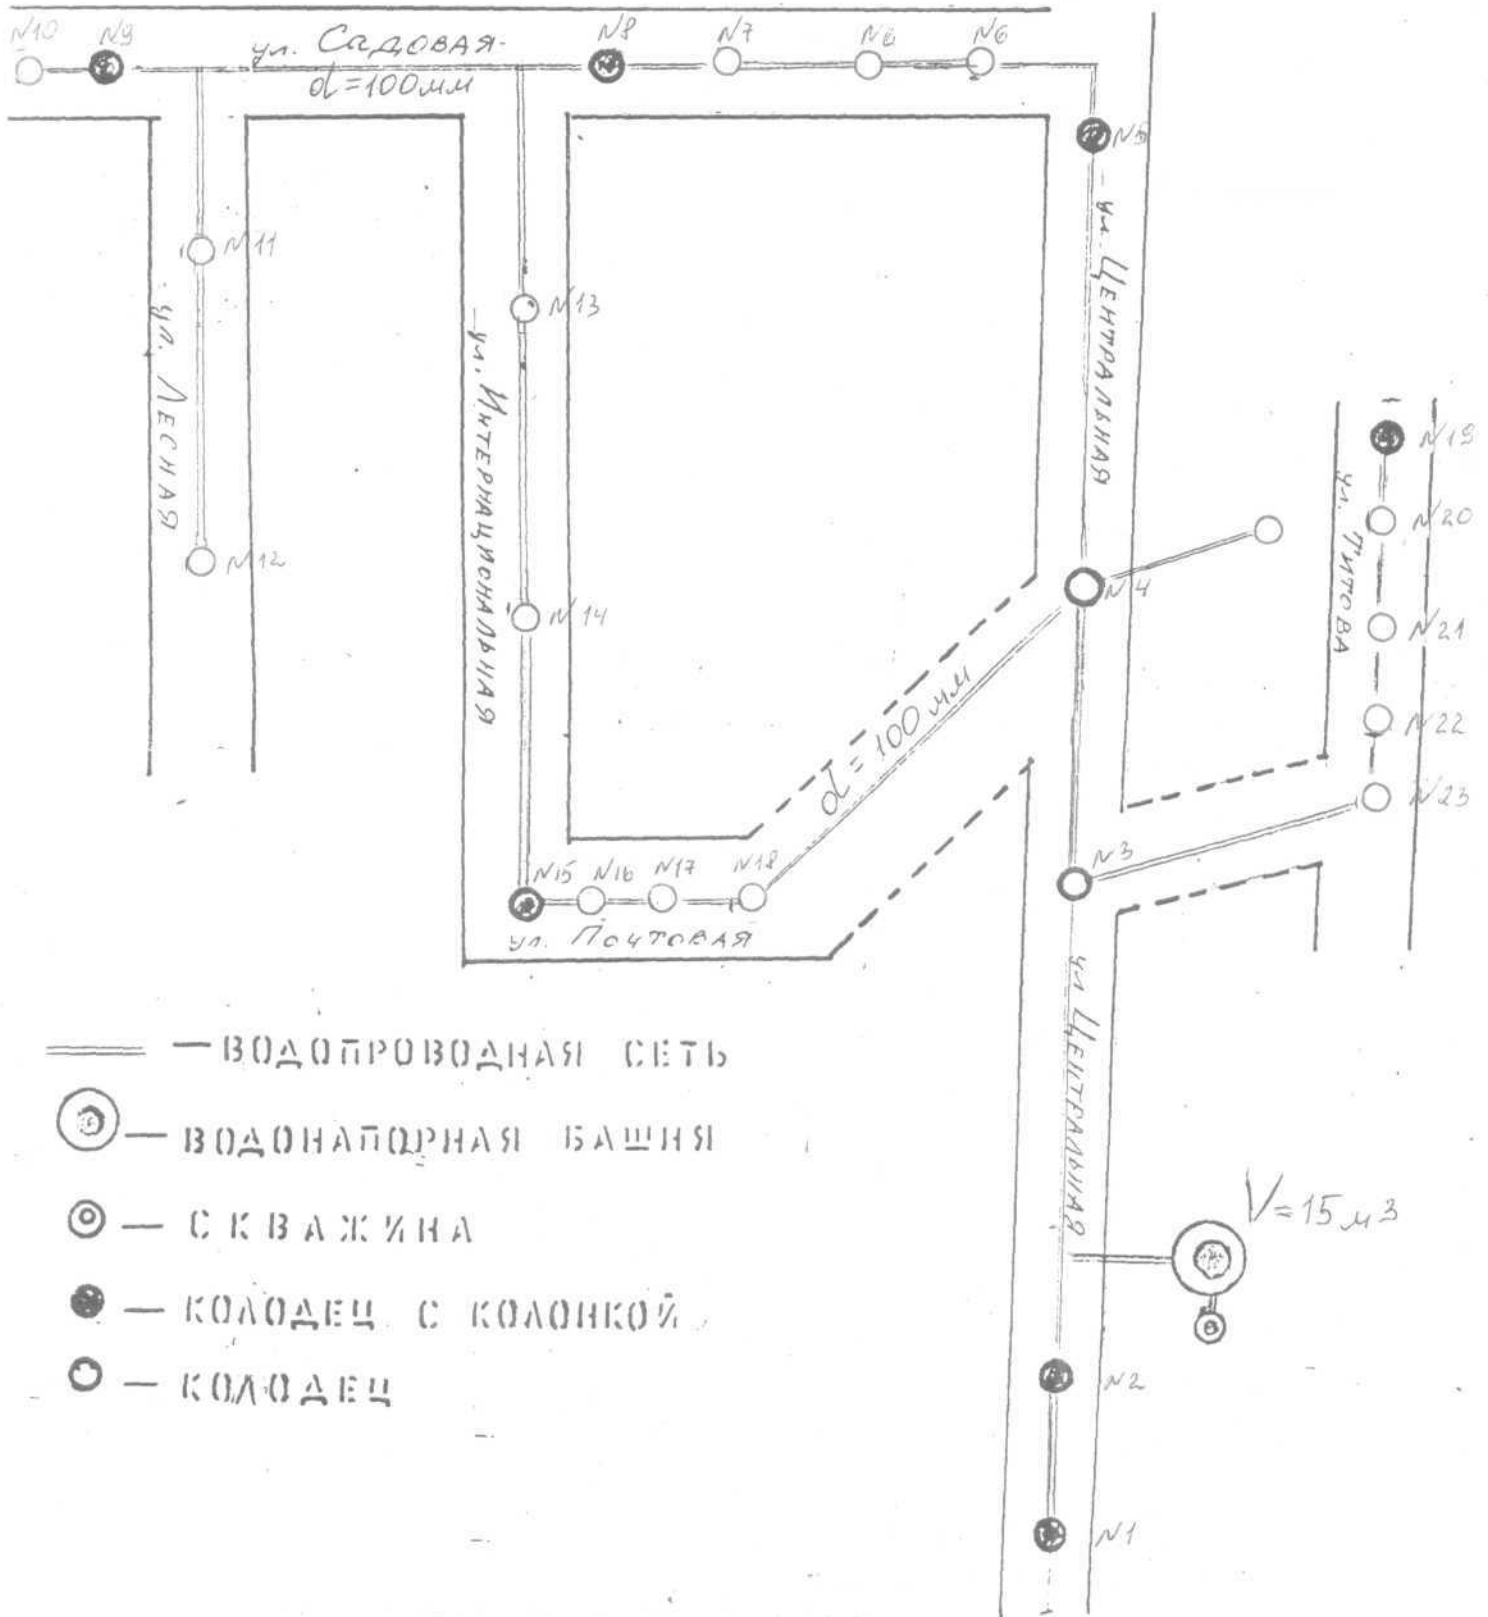

Утверждаю
Глава администрации *Литвинов А.Ю.*

Утверждаю
Директор *Мацакян Ю.А.*

Схема водоснабжения разъезда Дальний

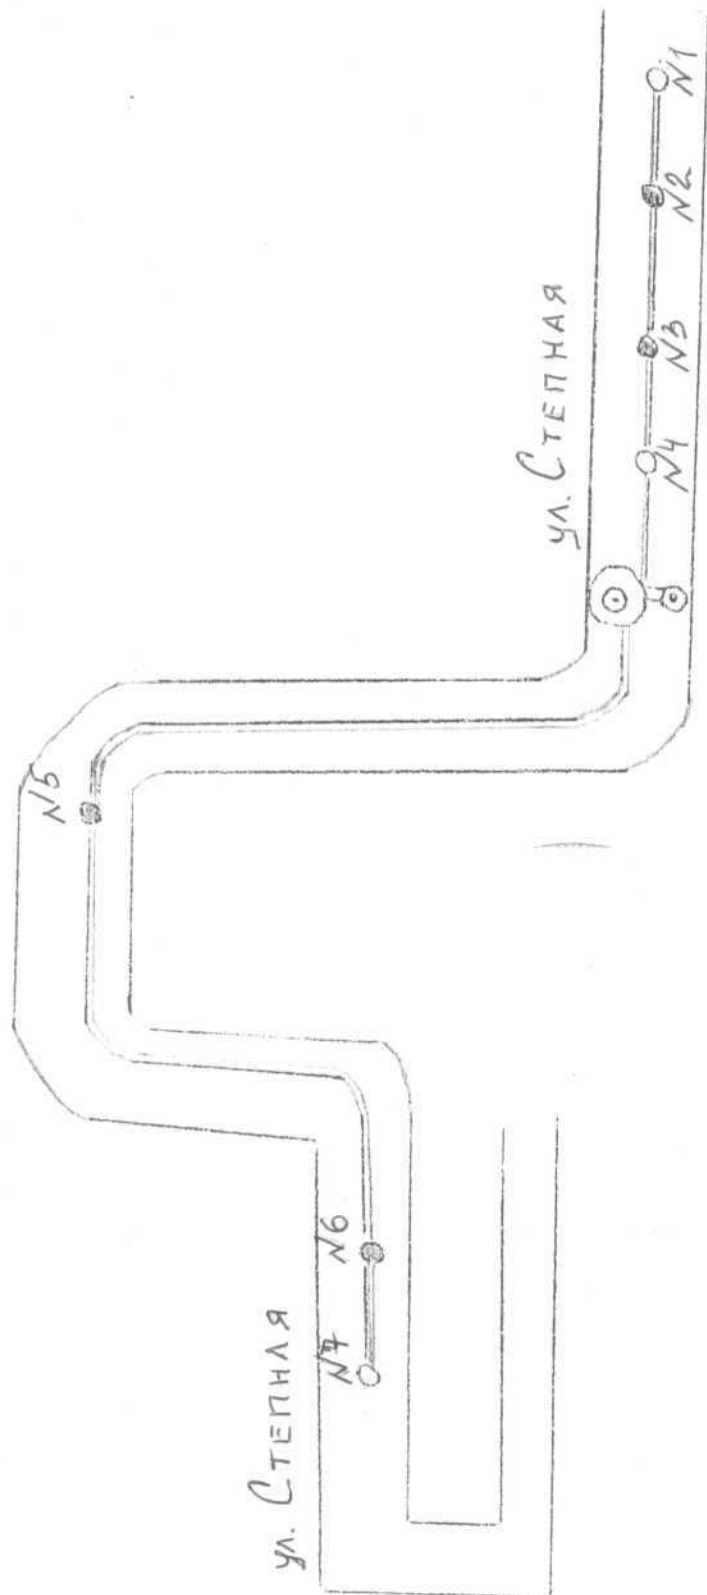

$V=10\text{ м}^3$

- ВОДОПРОВОДНАЯ СЕТЬ
- ВОДОНАПОРНАЯ БАШНЯ
- СКВАЖИНА
- КОЛОДЕЦ С КОЛОНКОЙ
- КОЛОДЕЦ